



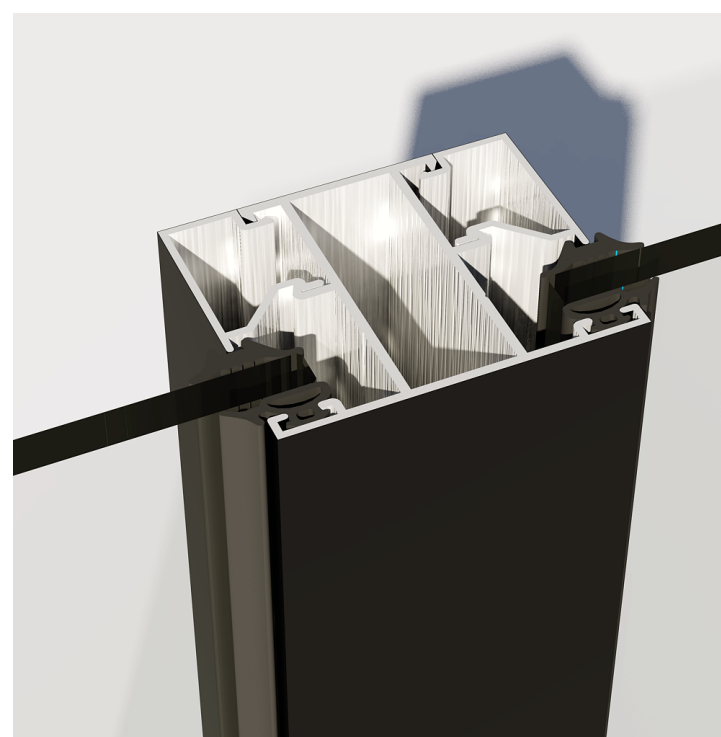


Профиль серии CITY


Стойки

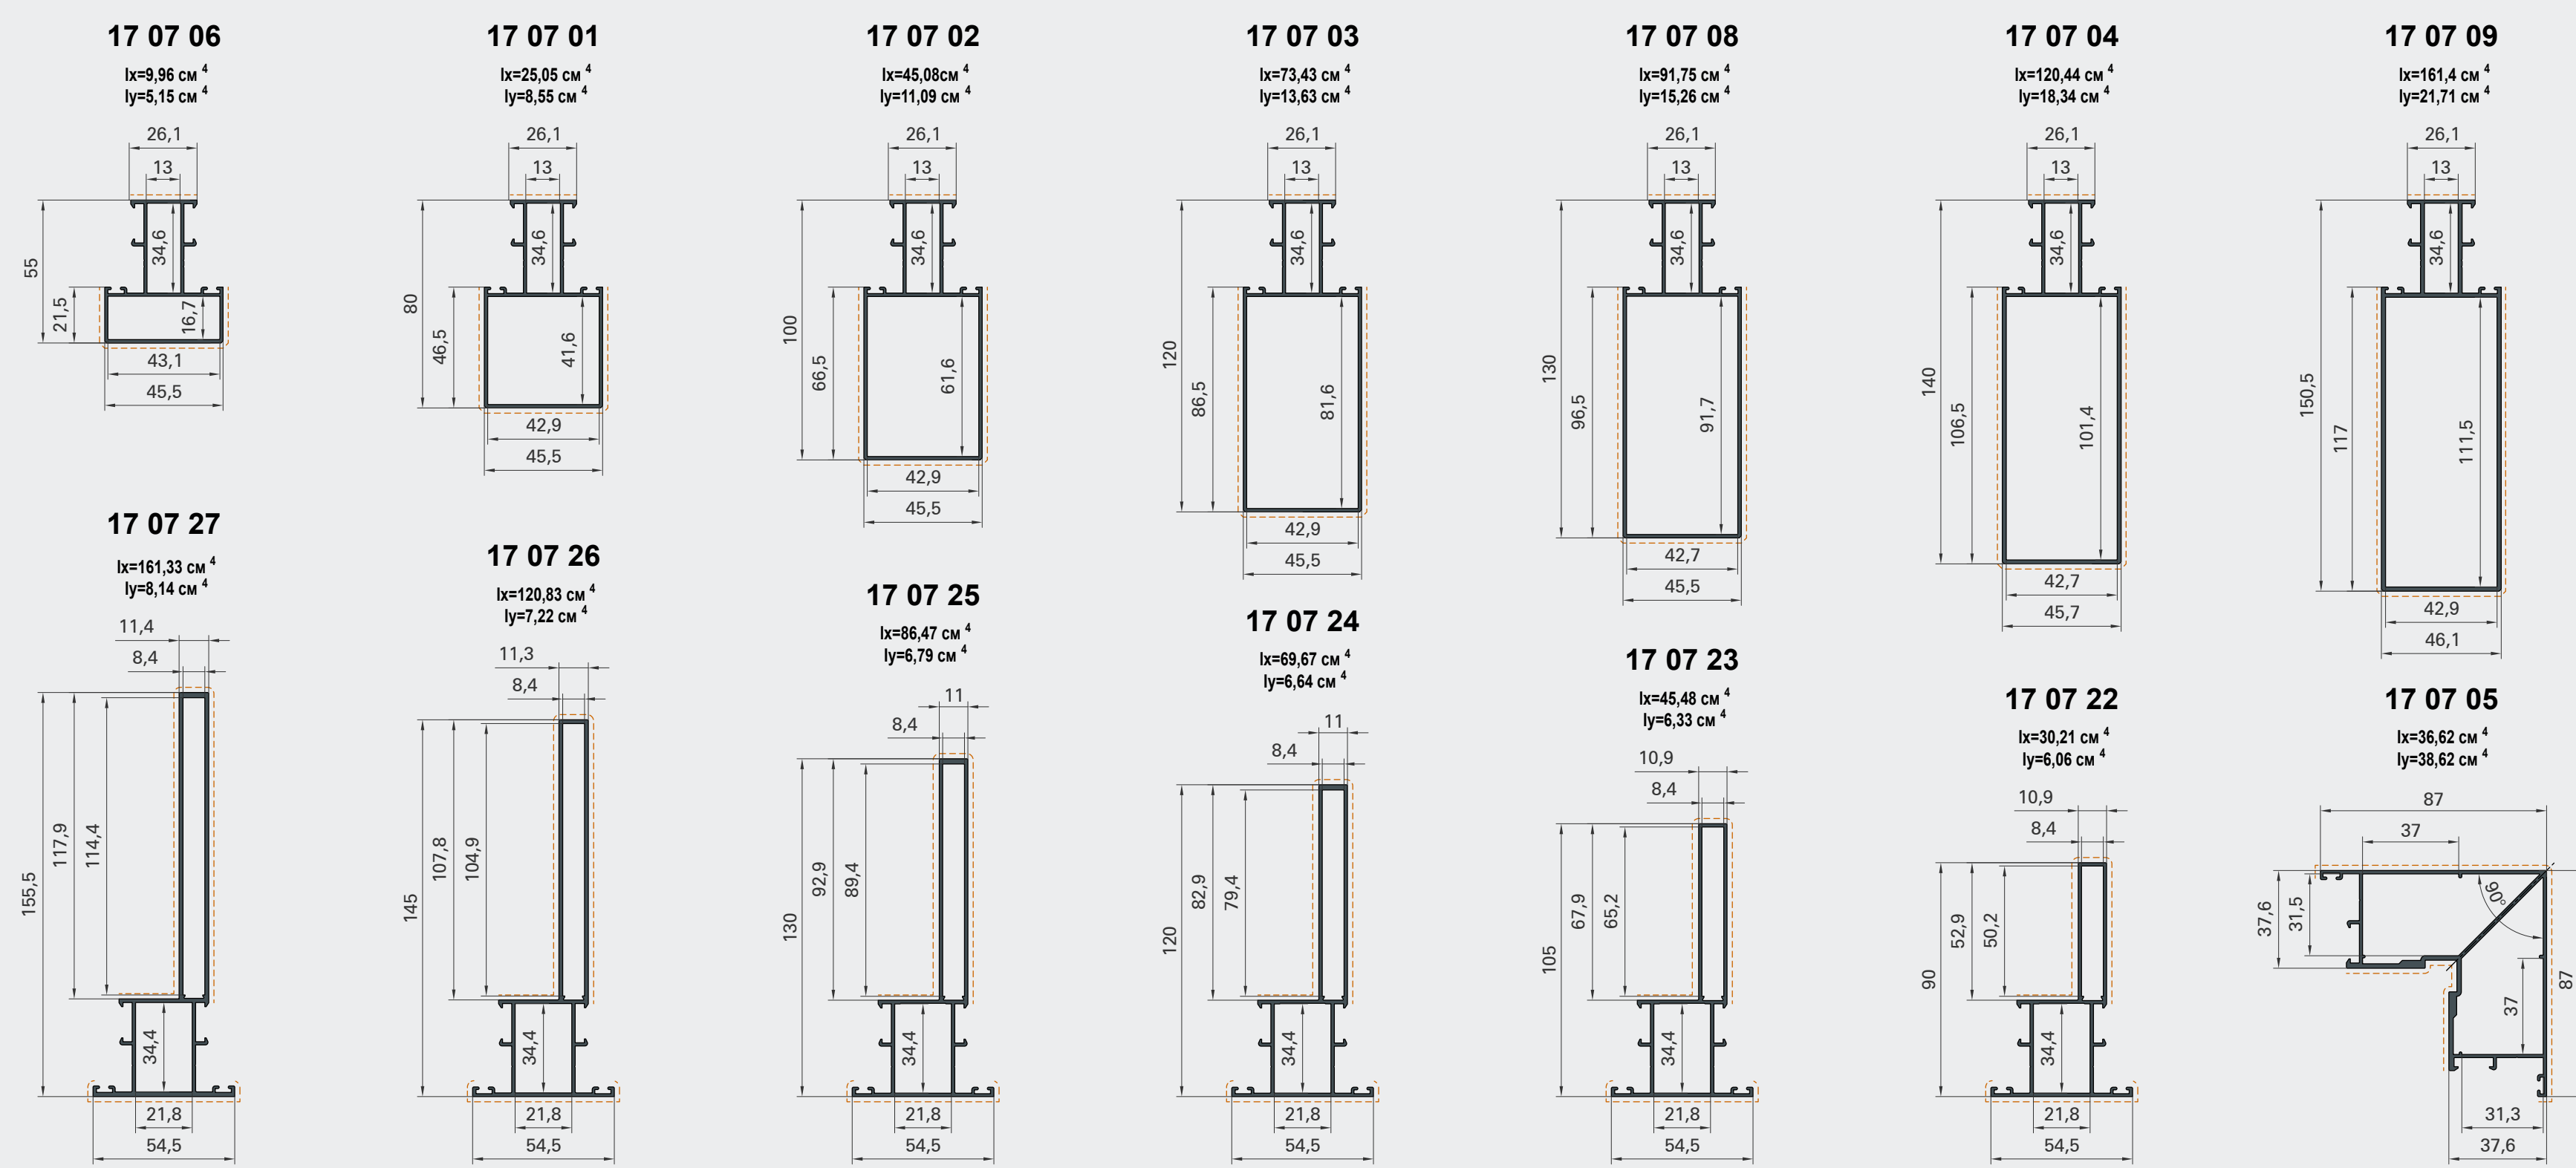


Рамы и импосты

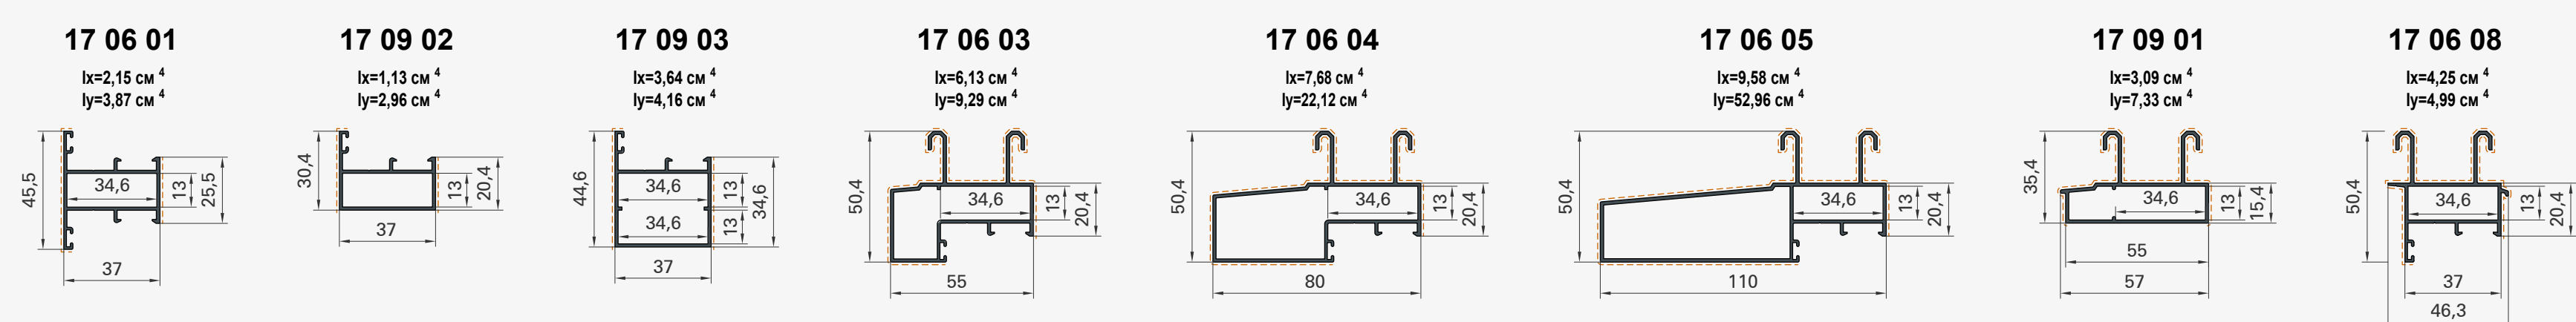


Створки

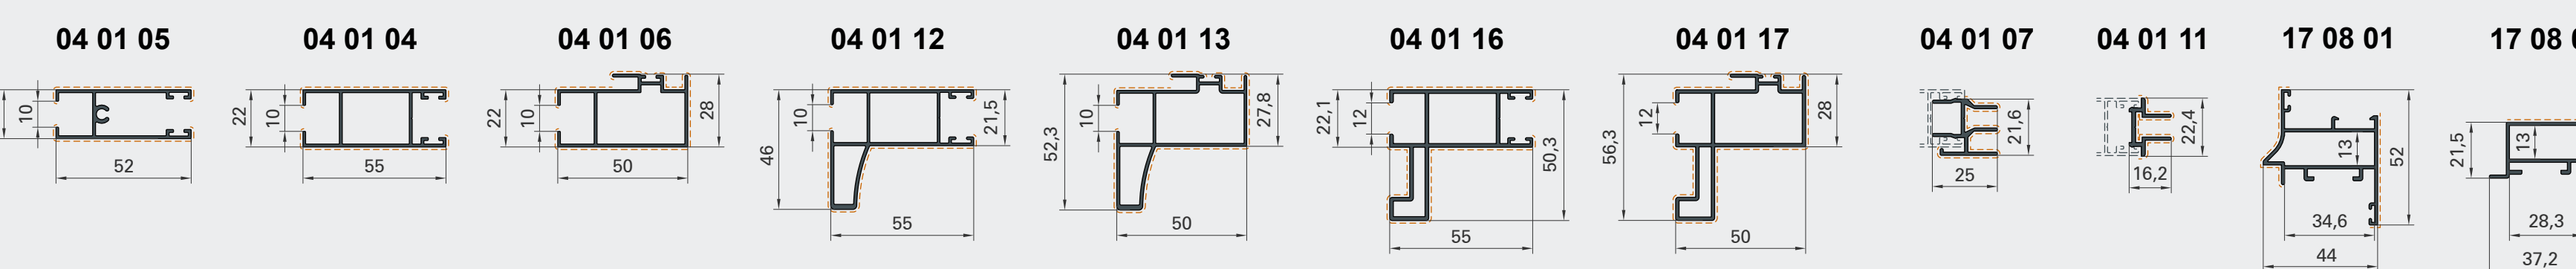


Дверной профиль

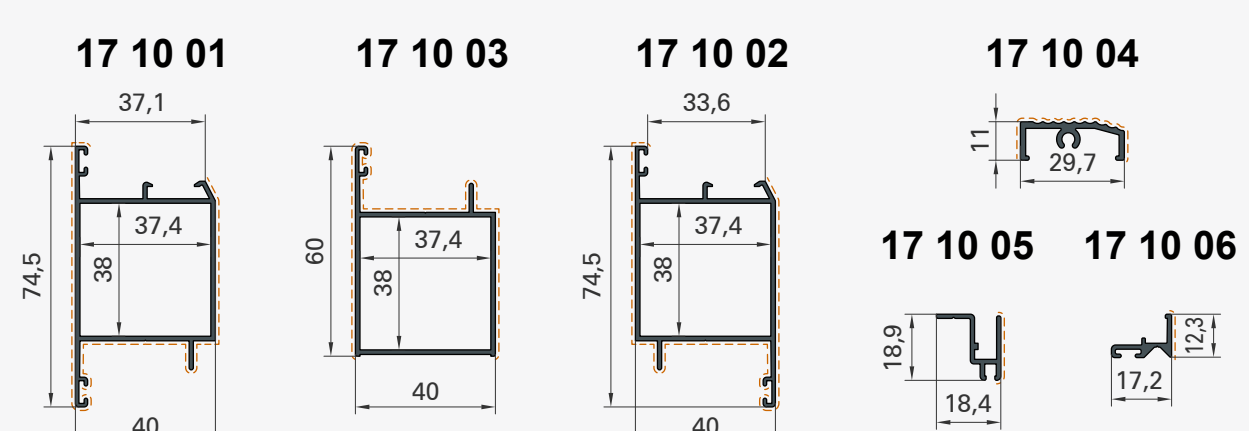


Профиль для утепления конструкций

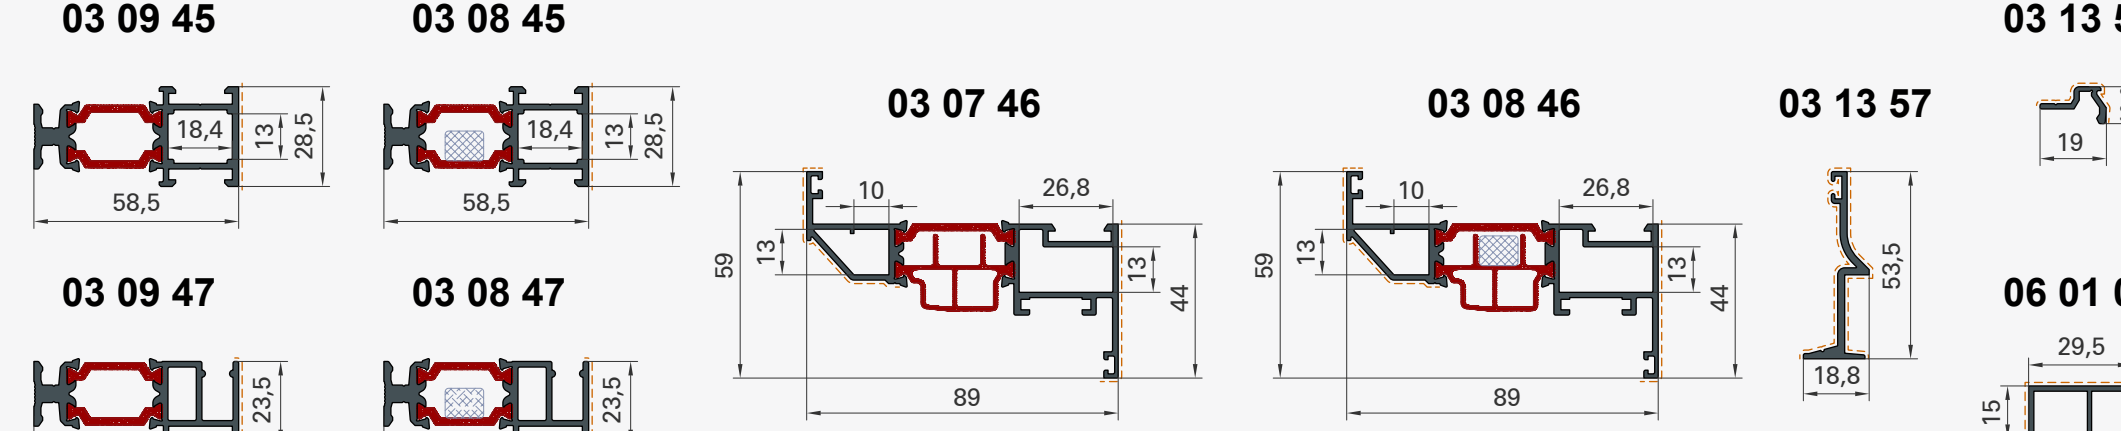


Адаптеры и доборные профили

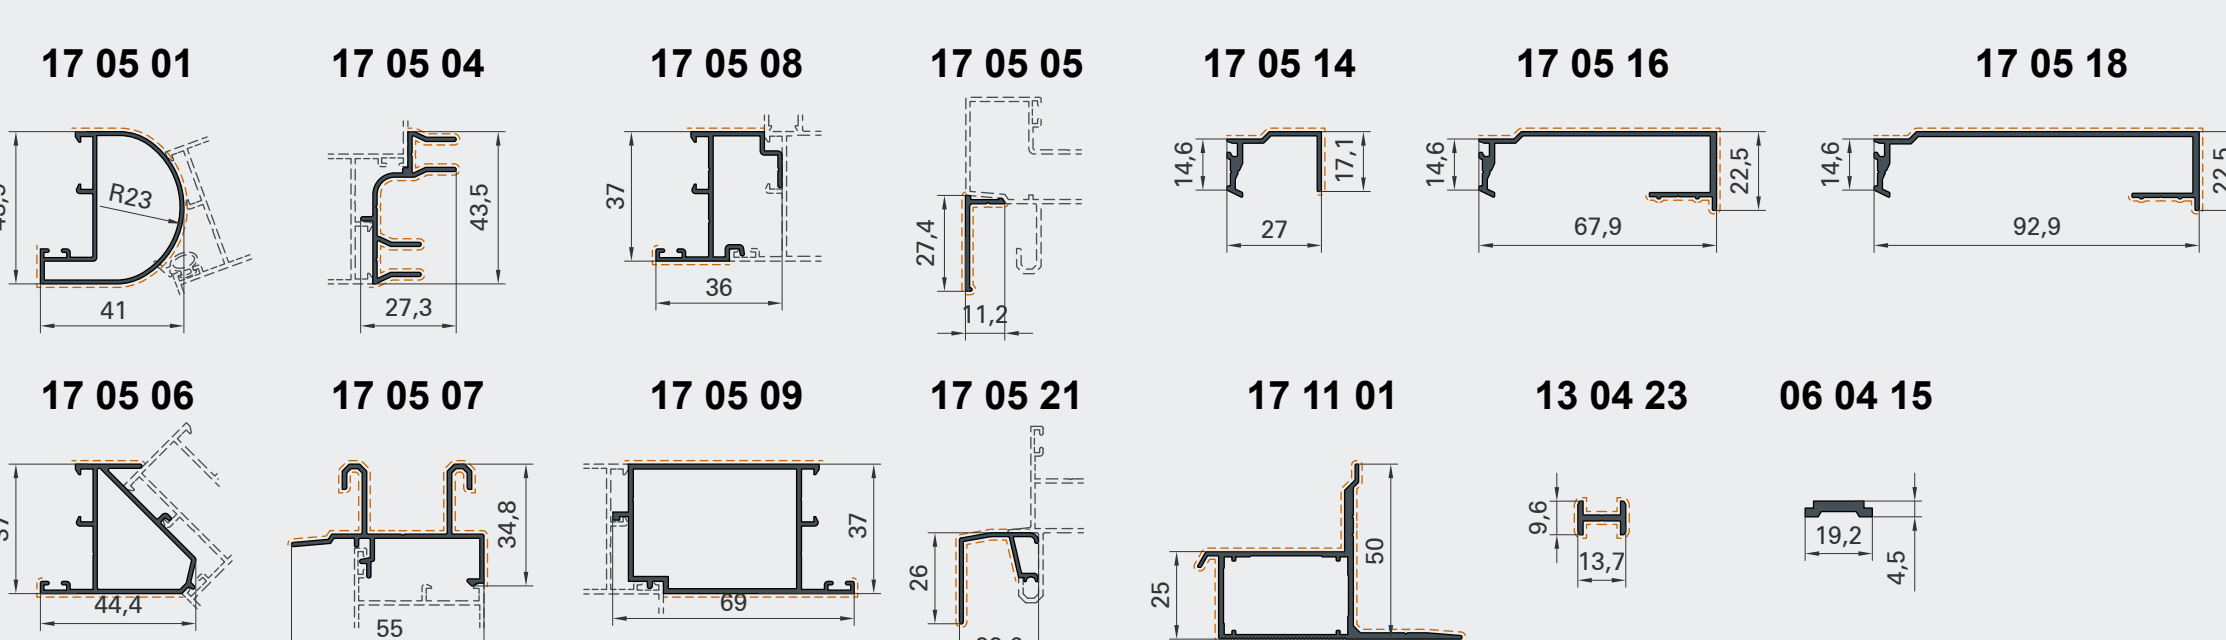


Штапики

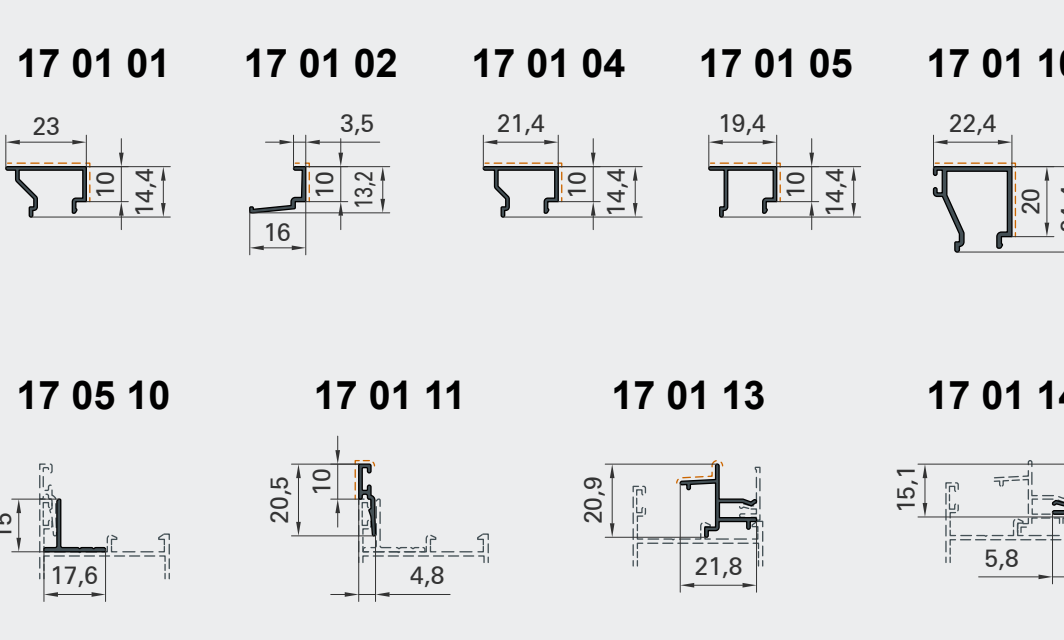


Закладные

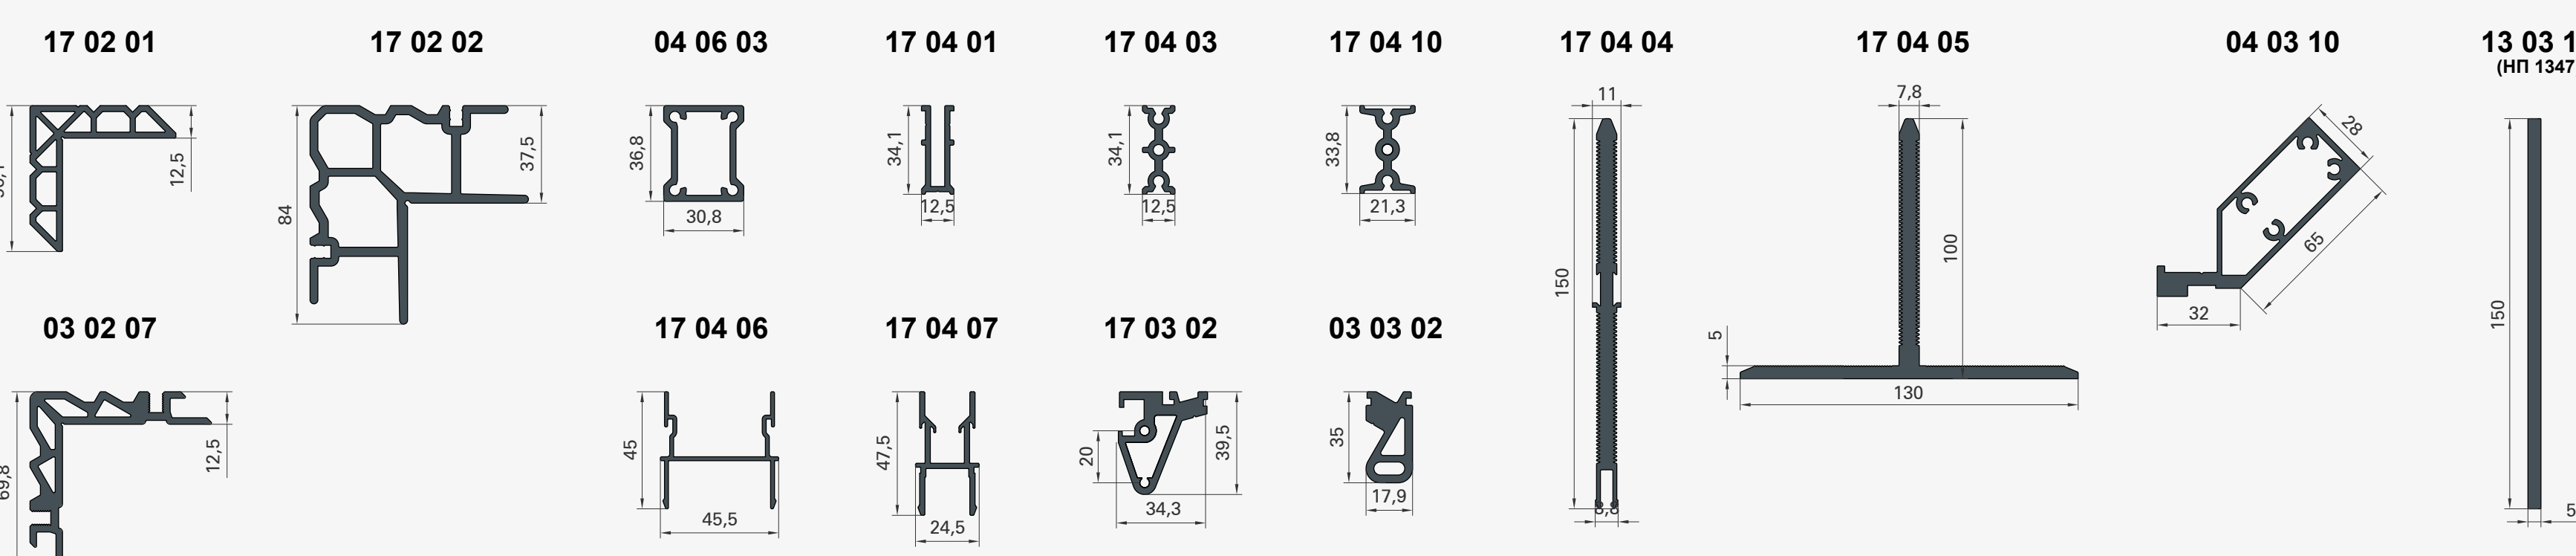

Вентилируемые решетки и ограждения

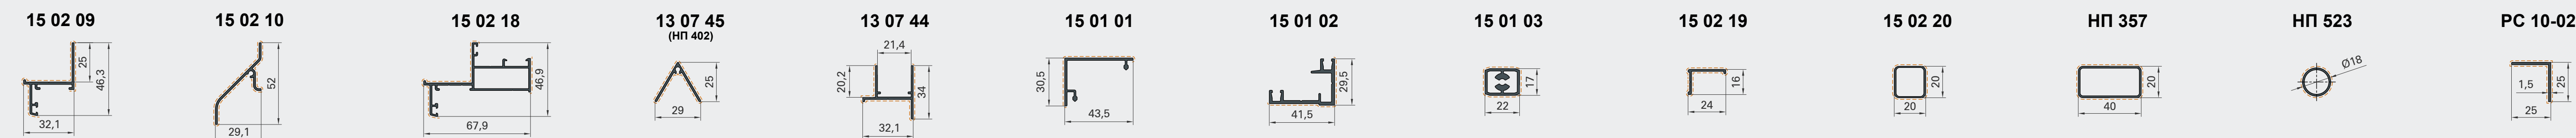


Уплотнители и комплектующие детали

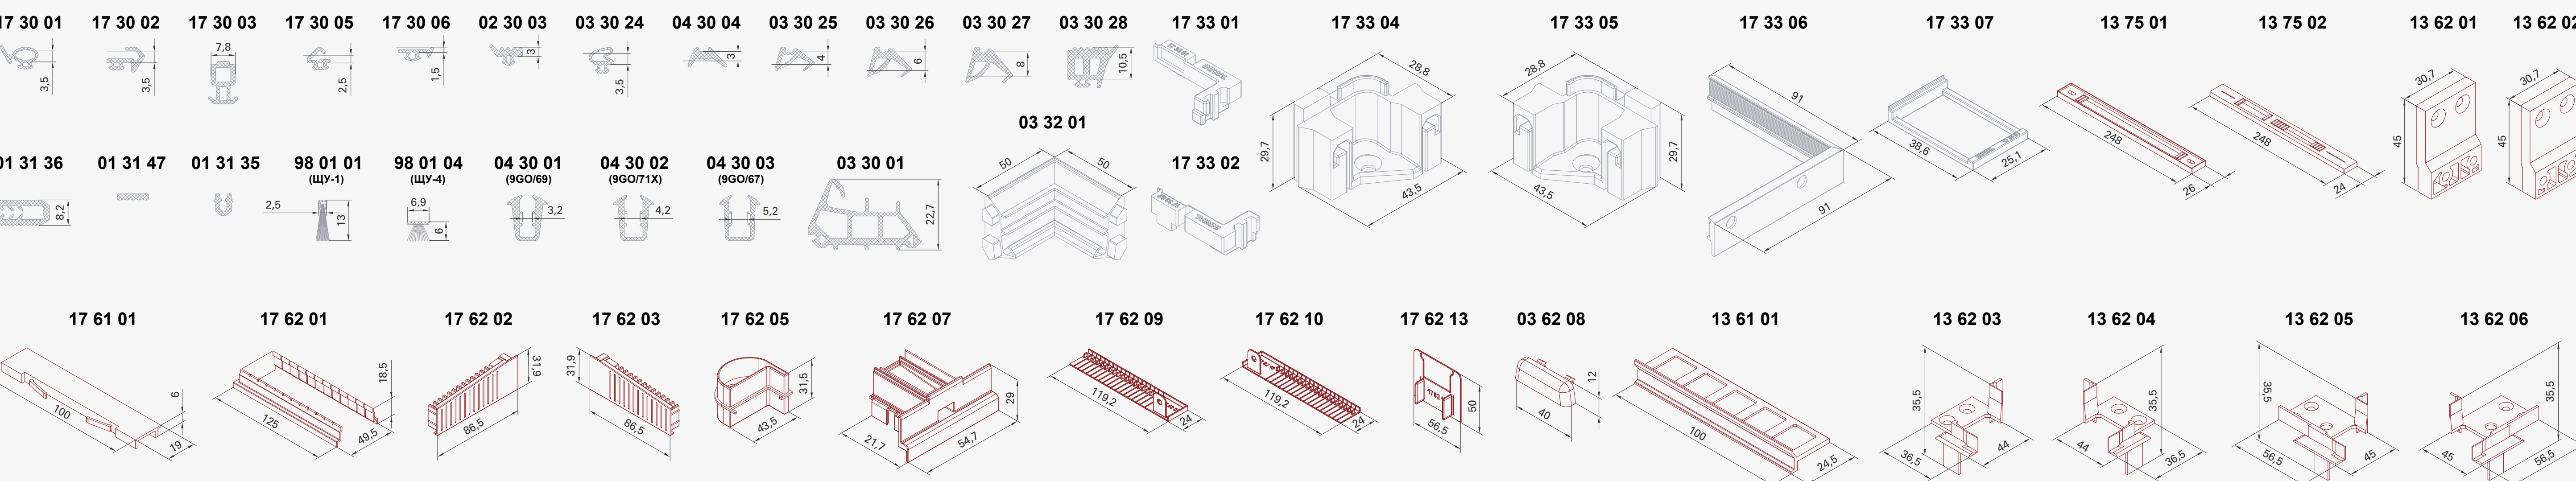


Профиль серии IP45


Стойки, рамы и импосты

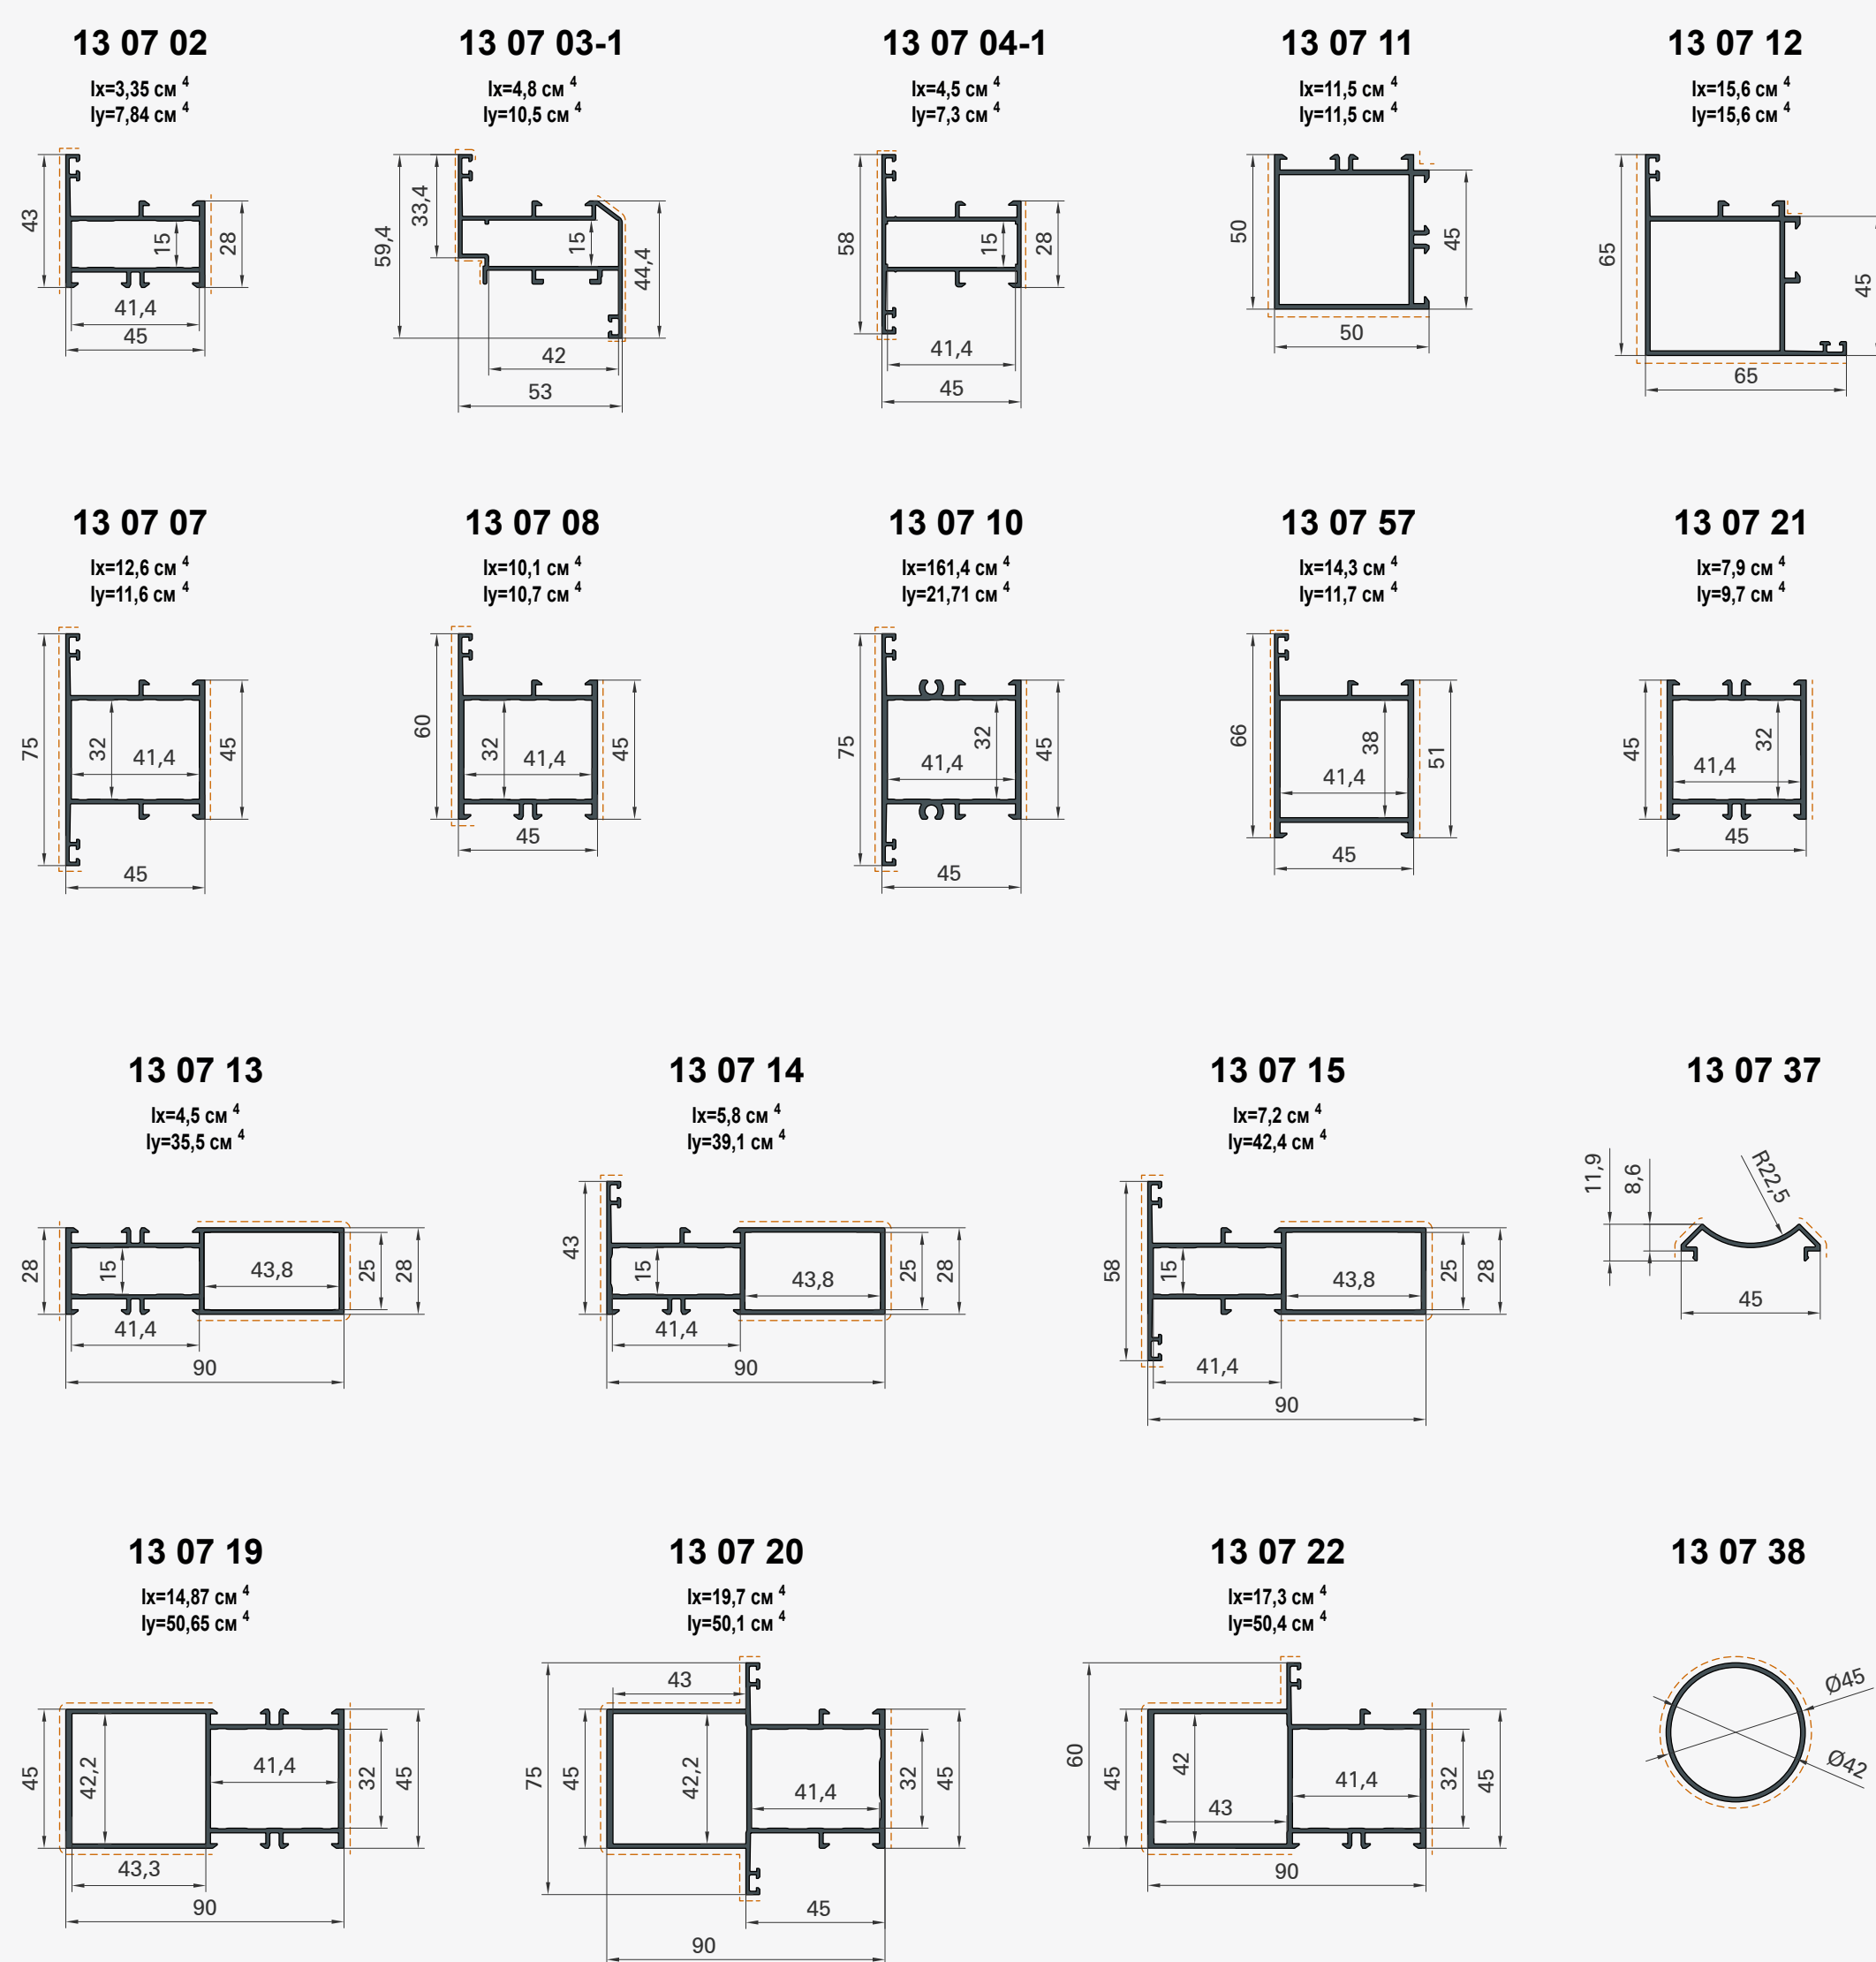


Дверной профиль

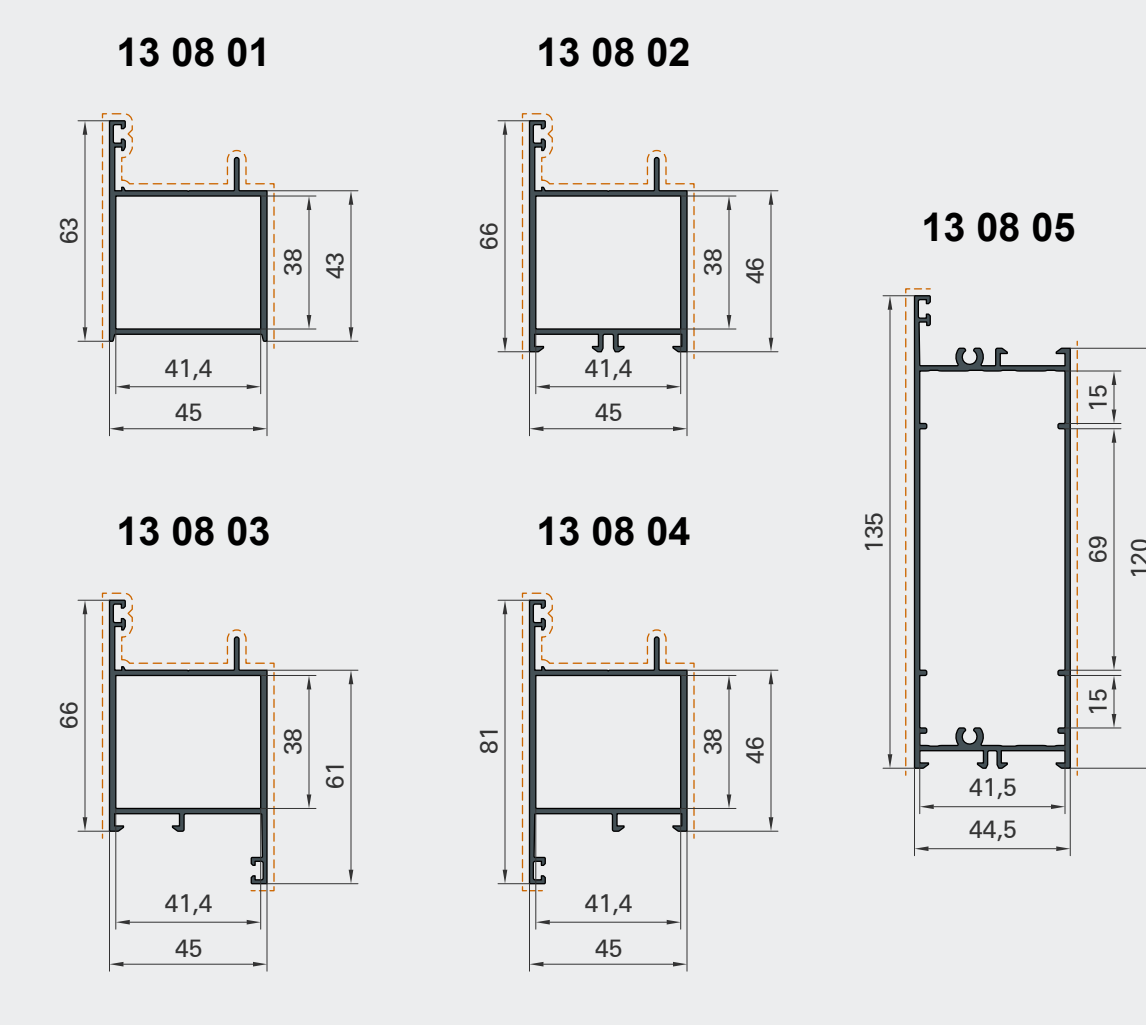

Штапики

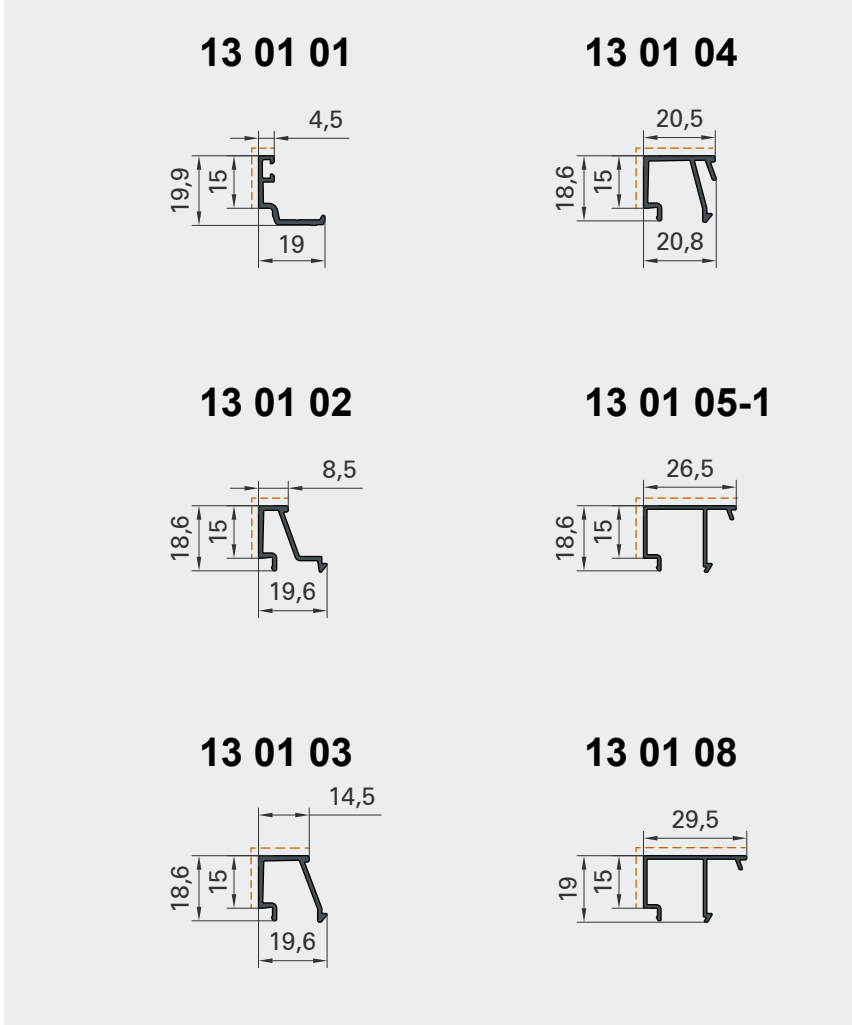

Адаптеры и доборные профили

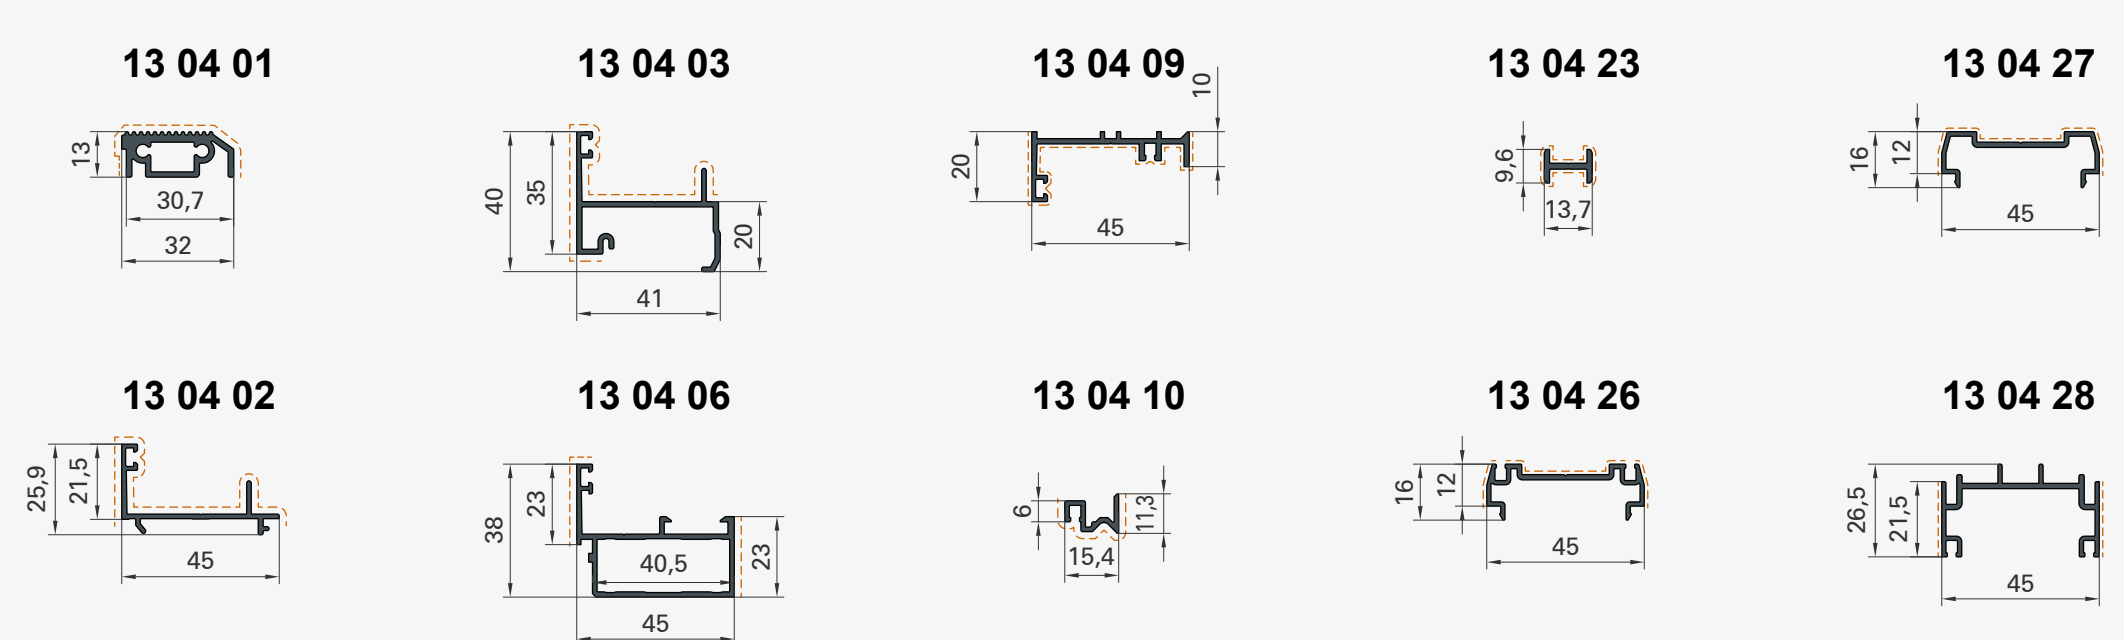

Закладные

